CALLE 1

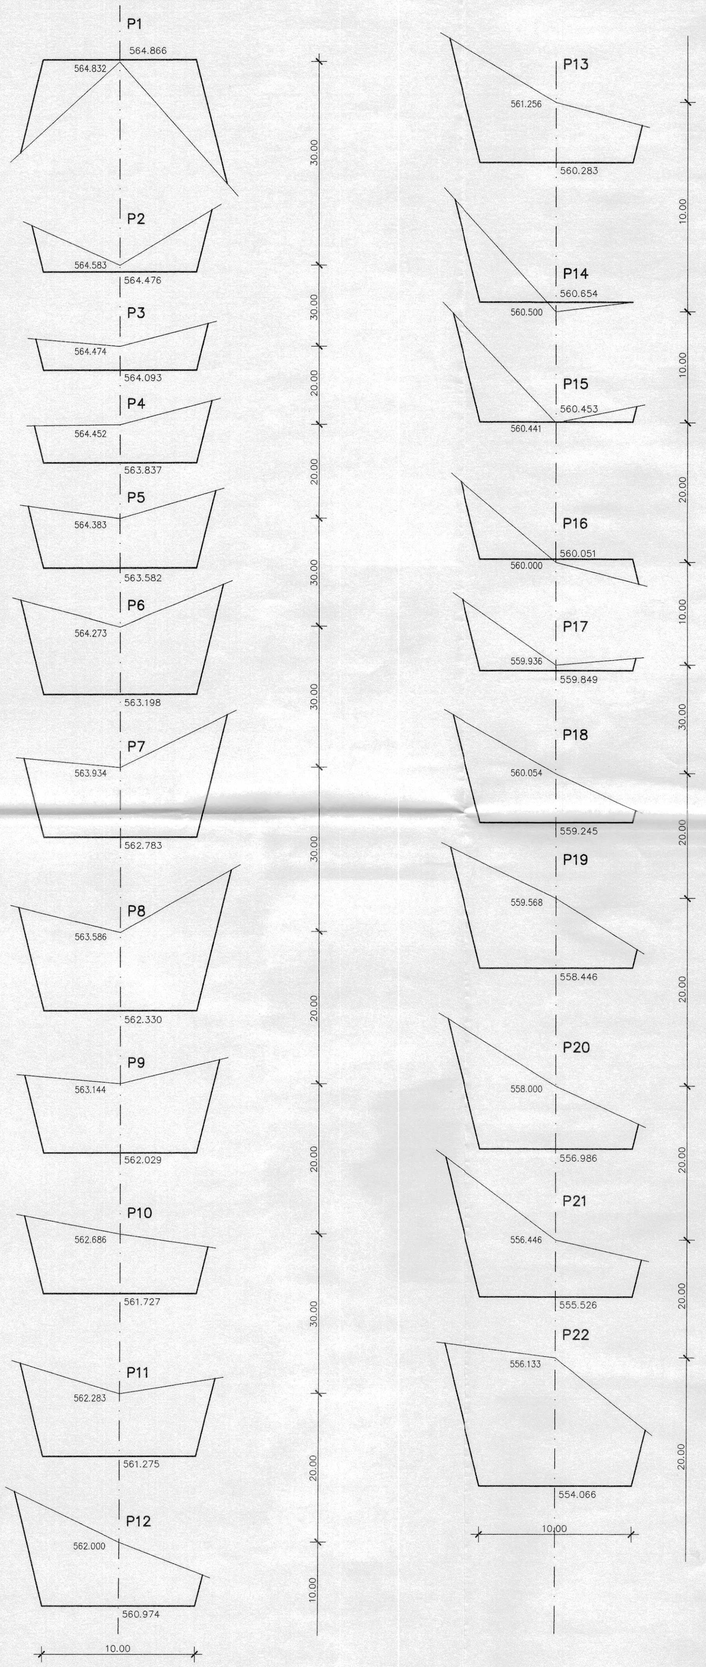

CALLE 2

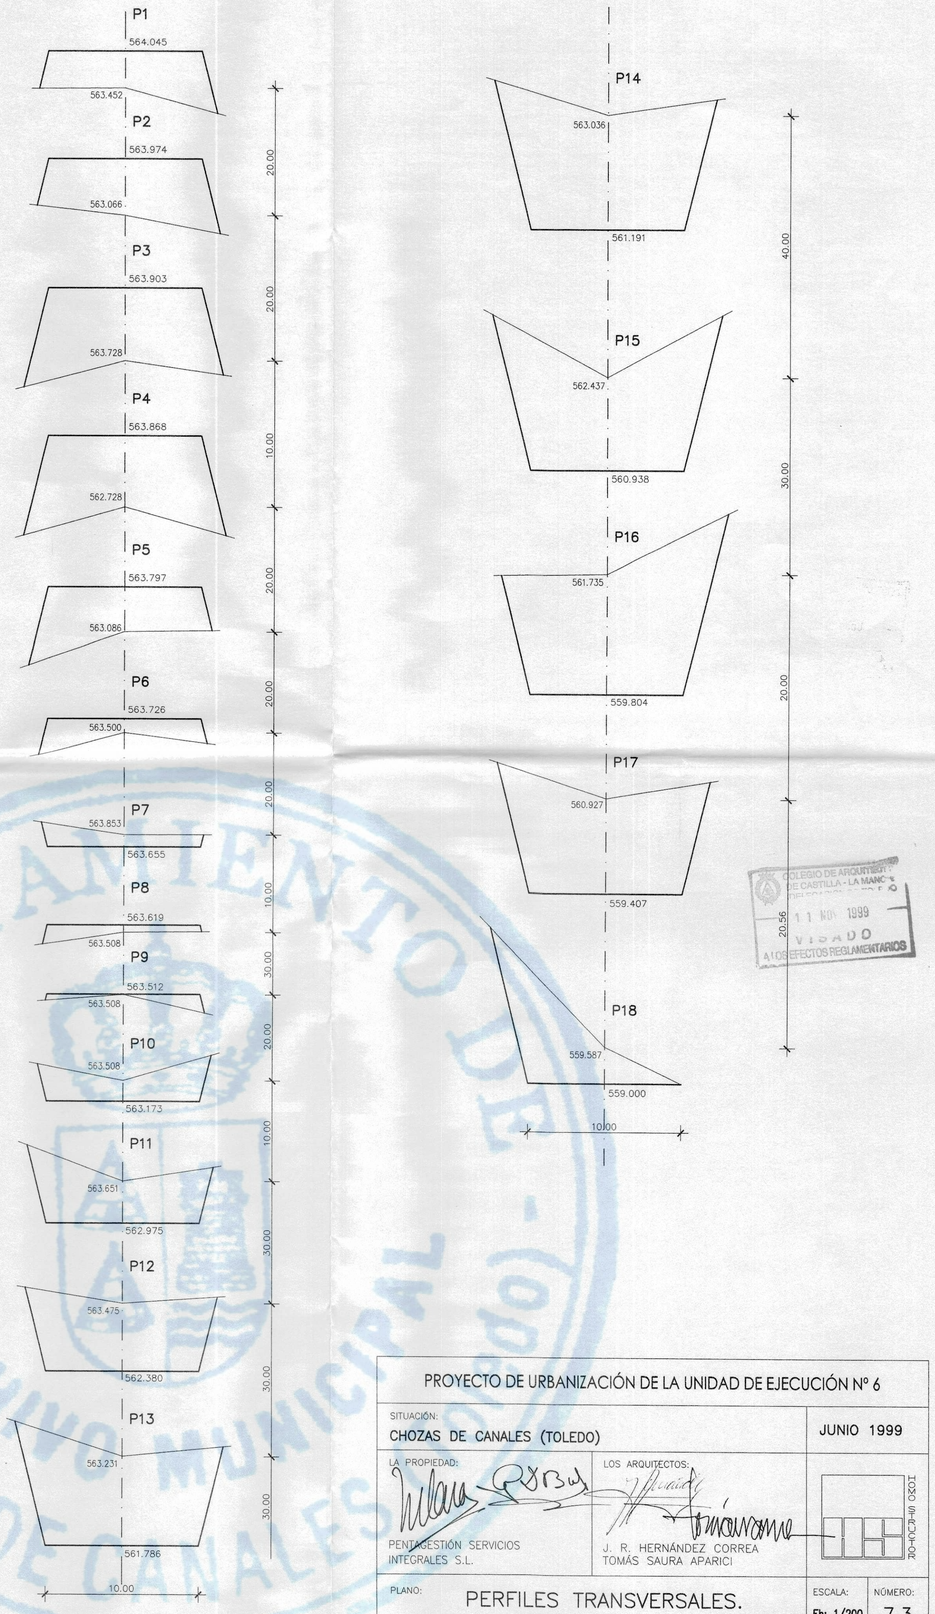

COLEGIO DE ARQUITECTOS DE CASTILLA - LA MANCHA
11 NOV 1999
VISADO
A LOS EFECTOS REGLAMENTARIOS

AYUNTAMIENTO DE CHOZAS DE CANALES (TOLEDO)
ARCHIVO MUNICIPAL

PROYECTO DE URBANIZACIÓN DE LA UNIDAD DE EJECUCIÓN Nº 6

SITUACIÓN: CHOZAS DE CANALES (TOLEDO)

JUNIO 1999

LA PROPIEDAD: PENTAGESTIÓN SERVICIOS INTEGRALES S.L.

LOS ARQUITECTOS: J. R. HERNÁNDEZ CORREA, TOMÁS SAURA APARICI

PLANO: PERFILES TRANSVERSALES. CALLES 1 y 2

ESCALA: Eh: 1/200 Ev: 1/50

NÚMERO: 7.3