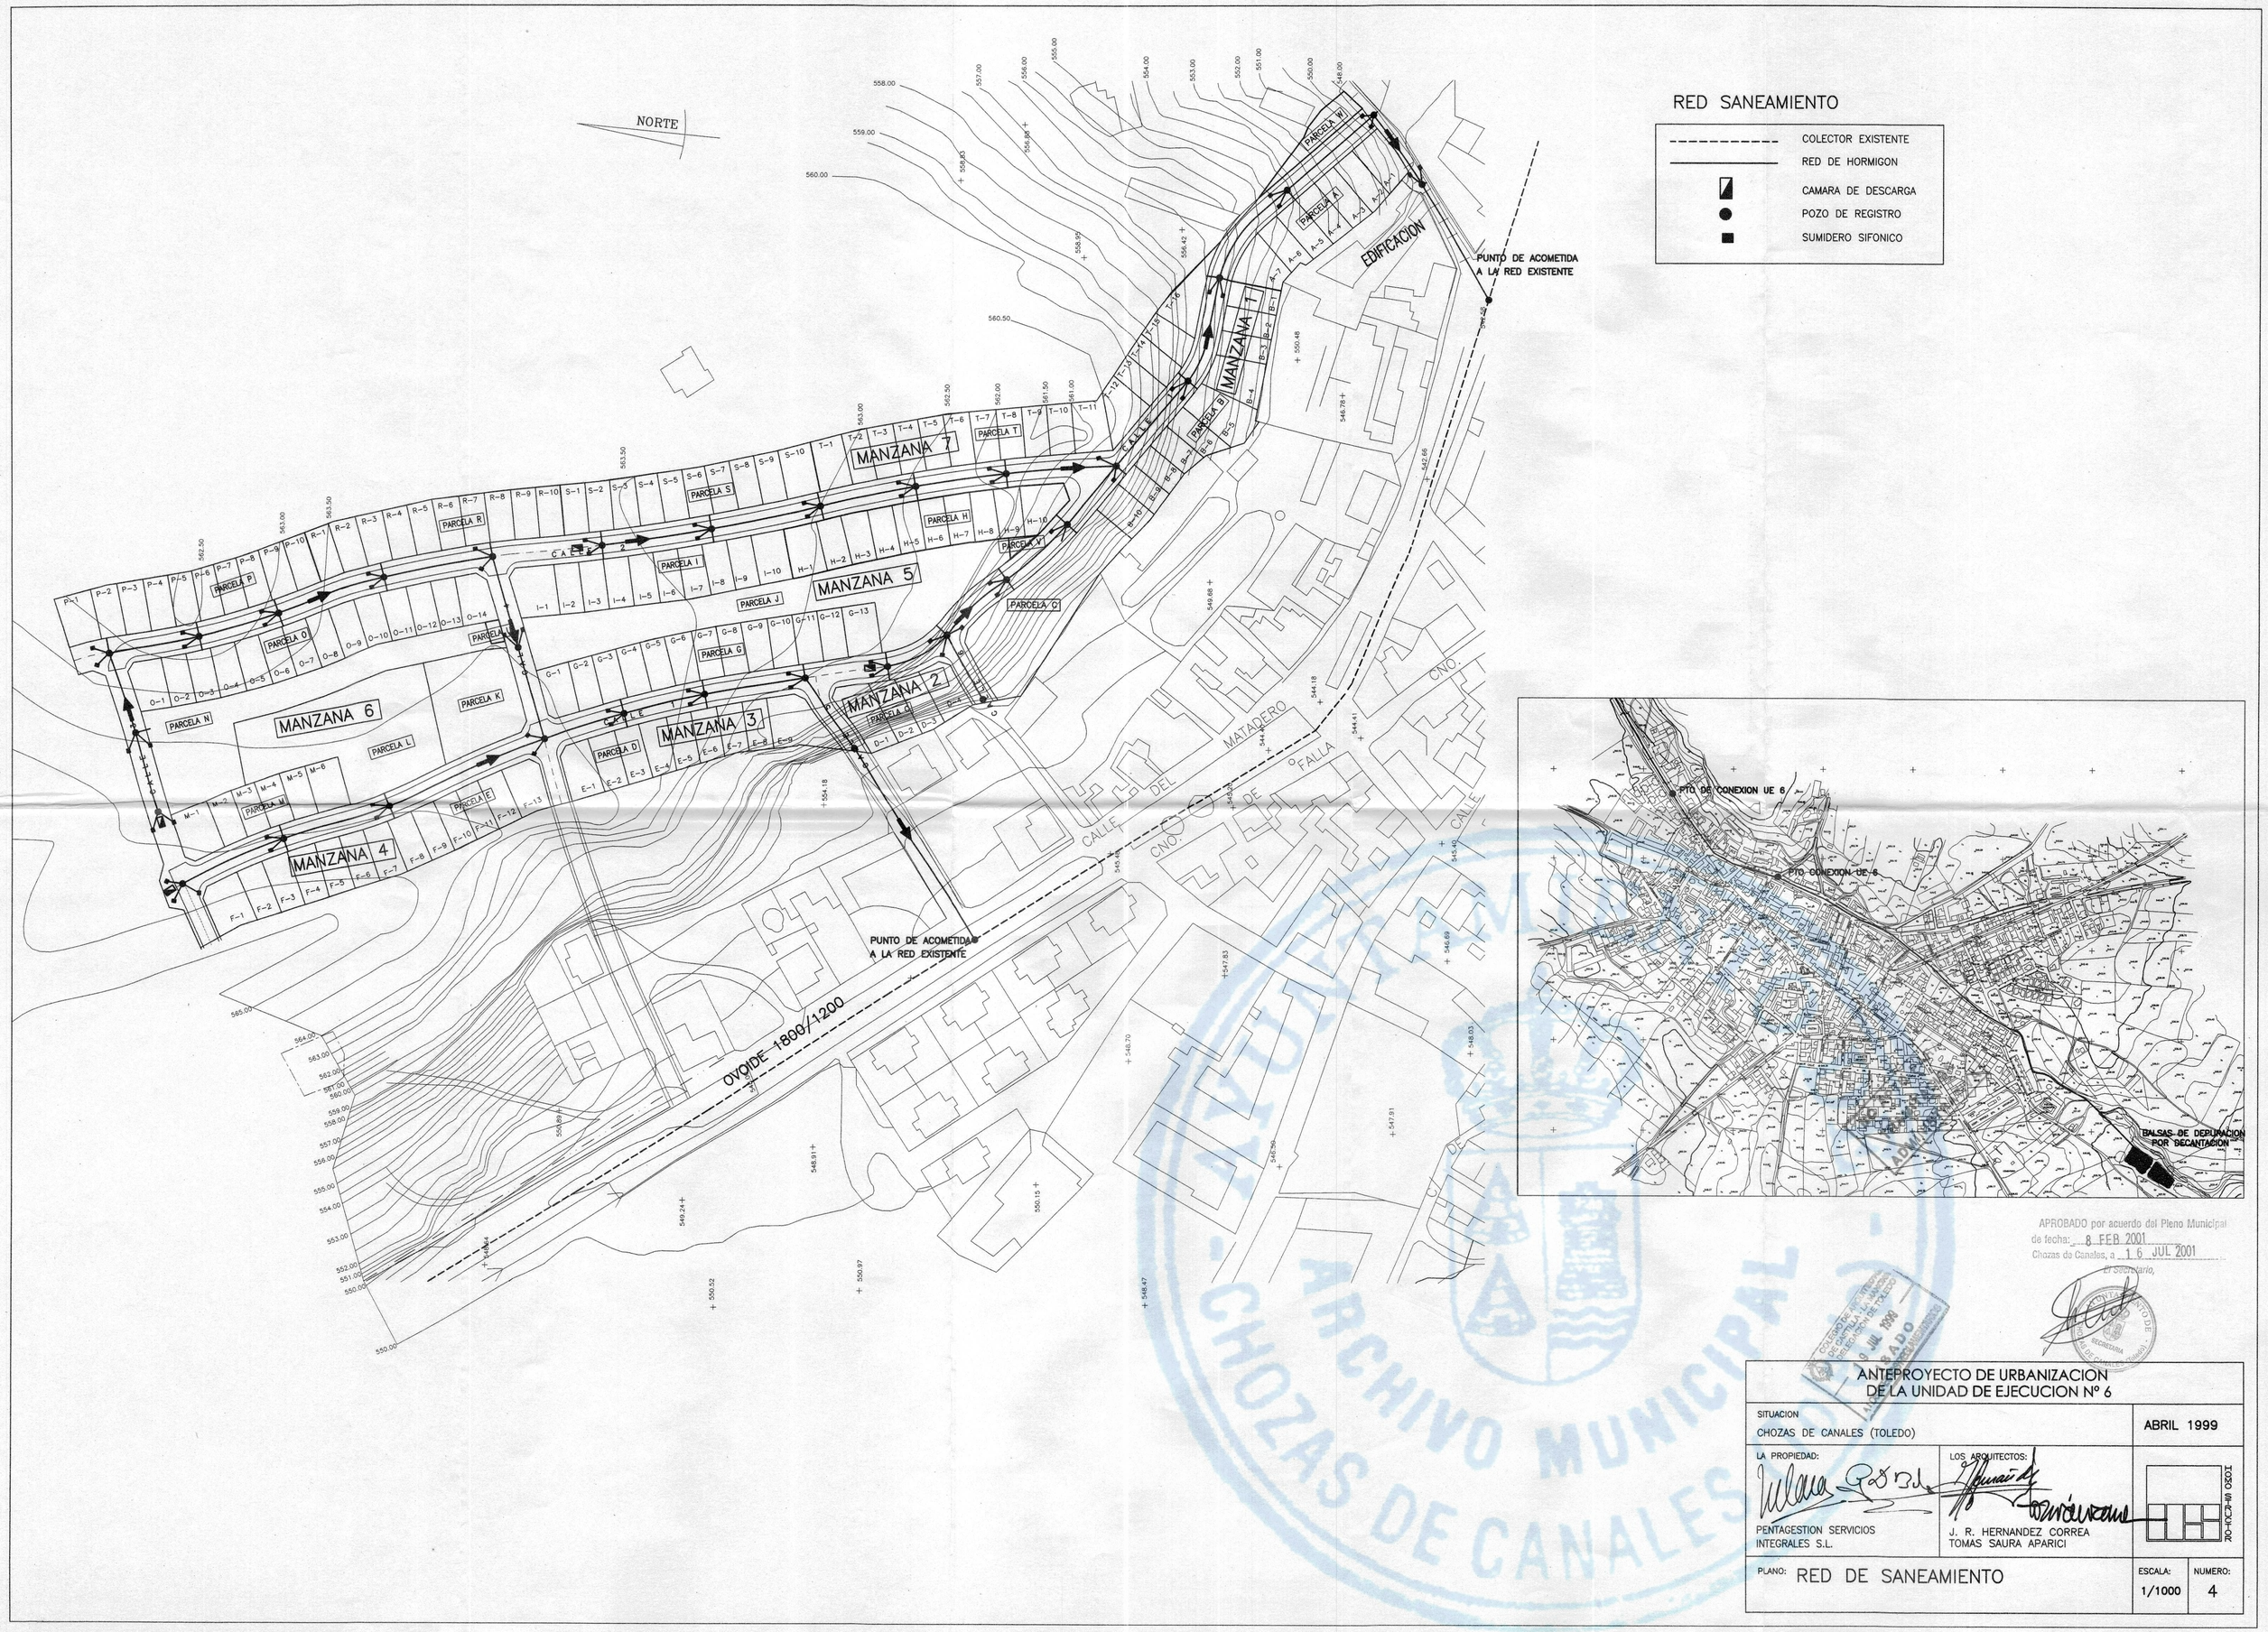
NORTE
RED SANEAMIENTO
COLECTOR EXISTENTE
RED DE HORMIGON
CAMARA DE DESCARGA
POZO DE REGISTRO
SUMIDERO SIFONICO
MANZANA 1
MANZANA 2
MANZANA 3
MANZANA 4
MANZANA 5
MANZANA 6
MANZANA 7
EDIFICACION
PUNTO DE ACOMETIDA A LA RED EXISTENTE
PUNTO DE ACOMETIDA A LA RED EXISTENTE
OVOIDE 1800/1200
CALLE DEL MATADERO
CNO. DE FALLA
PTO DE CONEXION UE 6
PTO CONEXION UE 6
BALSAS DE DEPURACION POR DECANTACION
APROBADO por acuerdo del Pleno Municipal de fecha: 8 FEB 2001
Chozas de Canales, a 16 JUL 2001
El Secretario,
ANTEPROYECTO DE URBANIZACION DE LA UNIDAD DE EJECUCION Nº 6
SITUACION
CHOZAS DE CANALES (TOLEDO)
ABRIL 1999
LA PROPIEDAD:
PENTAGESTION SERVICIOS INTEGRALES S.L.
LOS ARQUITECTOS:
J. R. HERNANDEZ CORREA
TOMAS SAURA APARICI
PLANO: RED DE SANEAMIENTO
ESCALA: 1/1000
NUMERO: 4