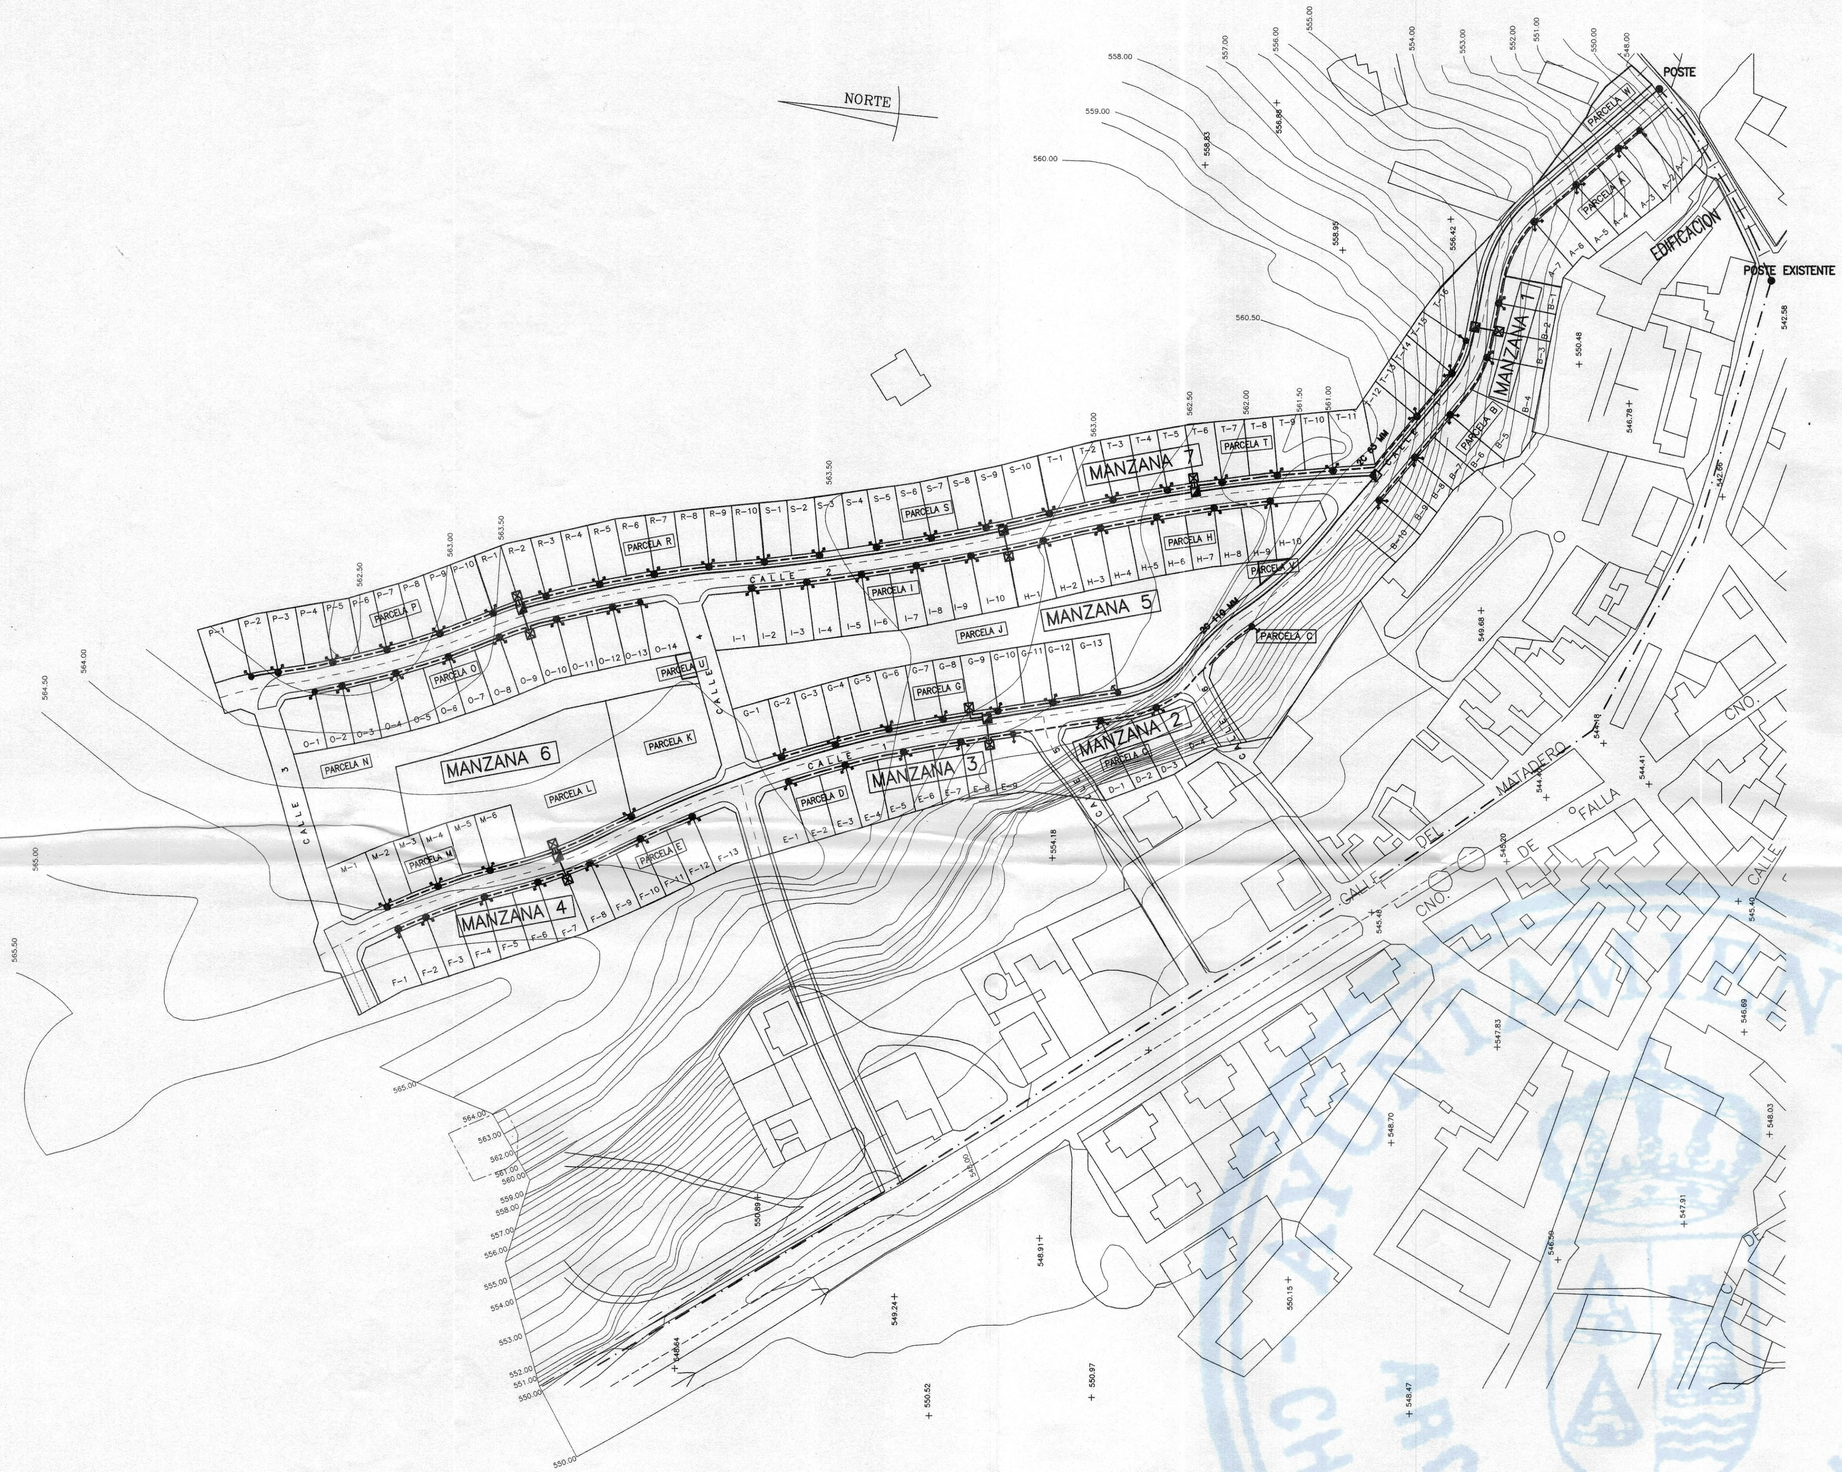

RED DE TELEFONIA

- LINEA AEREA EXISTENTE
- LINEA ENTERRADA Y CANALIZADA PRINCIPAL 2C 110 MM
- LINEA ENTERRADA Y CANALIZADA SECUNDARIA 2C 63 MM
- ARQUETA TIPO D
- ARMARIO DE DISTRIBUCION
- ARQUETA TIPO M 2C 40MM

APROBADO por acuerdo del Pleno Municipal de fecha: 8 FEB 2001
Chozas de Canales, a 16 JUL 2001
El Secretario,

NO APTO PARA TRAMITACION ADMINISTRATIVA

COLEGIO DE ARQUITECTOS DE CASTILLA - LA MANCHA DELEGACION DE TOLEDO
19 JUL 1999
VISADO
A LOS EFECTOS REGLAMENTARIOS

ANTEPROYECTO DE URBANIZACION DE LA UNIDAD DE EJECUCION Nº 6

SITUACION: CHOZAS DE CANALES (TOLEDO)

ABRIL 1999

LA PROPIEDAD:
PENTAGESTION SERVICIOS INTEGRALES S.L.

LOS ARQUITECTOS:
J. R. HERNANDEZ CORREA
TOMAS SAURA APARICI

TOMO MODIFICADO

PLANO: RED DE TELEFONIA

ESCALA: 1/1000

NUMERO: 8

ARCHIVO MUNICIPAL CHOZAS DE CANALES